



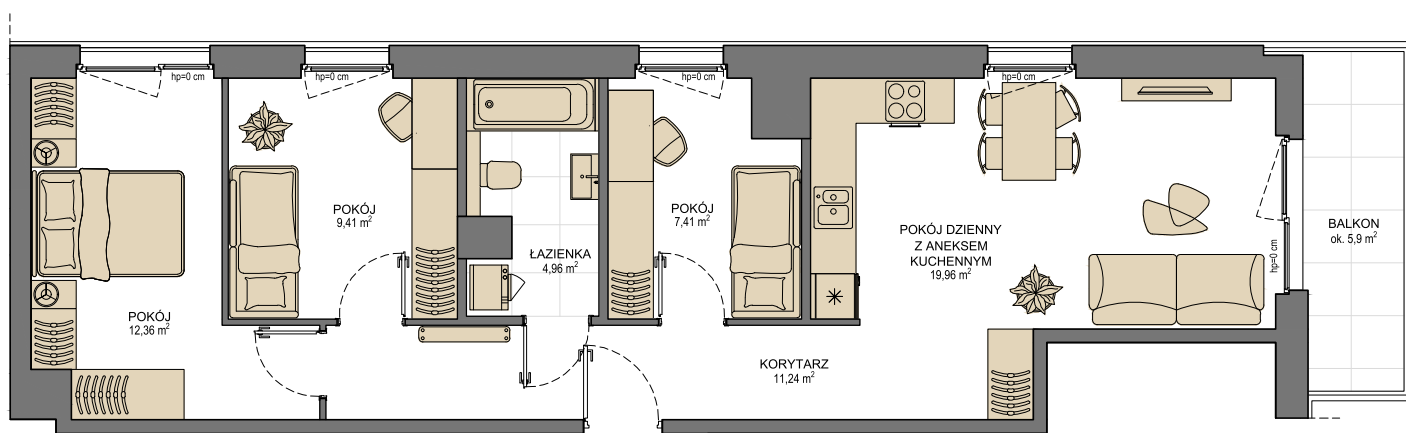

proponycja aranżacji

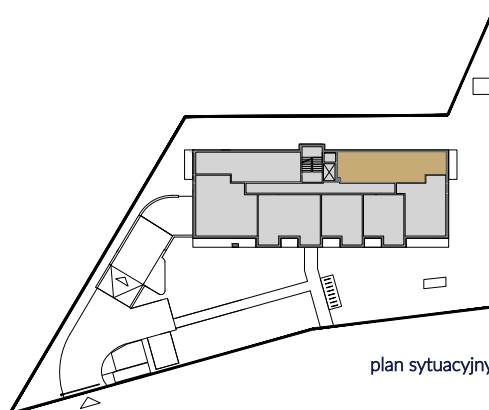

plan sytuacyjny



numer lokalu

C39

powierzchnia

65.34 m<sup>2</sup>

kondygnacja

5 piętro

Biuro sprzedaży  
ul. Kilarских 6 / 1  
80-320 Gdańsk

+48 58 500 82 11  
sprzedaz@bmc.gda.pl  
bmc.gda.pl

Wielkość powierzchni użytkowej, obliczona zgodnie z rozporządzeniem w sprawie szczegółowego zakresu i formy projektu budowlanego z dnia 11 września 2020 r., z uwzględnieniem normy PN-ISO 9836:2015-12, nie obejmująca powierzchni pod ścianami działowymi. Powierzchnia obliczona na podstawie pomiarów powykonawczych może odbiegać od podanych wartości. Niniejsza karta lokalu jest jedynie informacją handlową i nie stanowi oferty w rozumieniu art. 66 ust 1 KC.